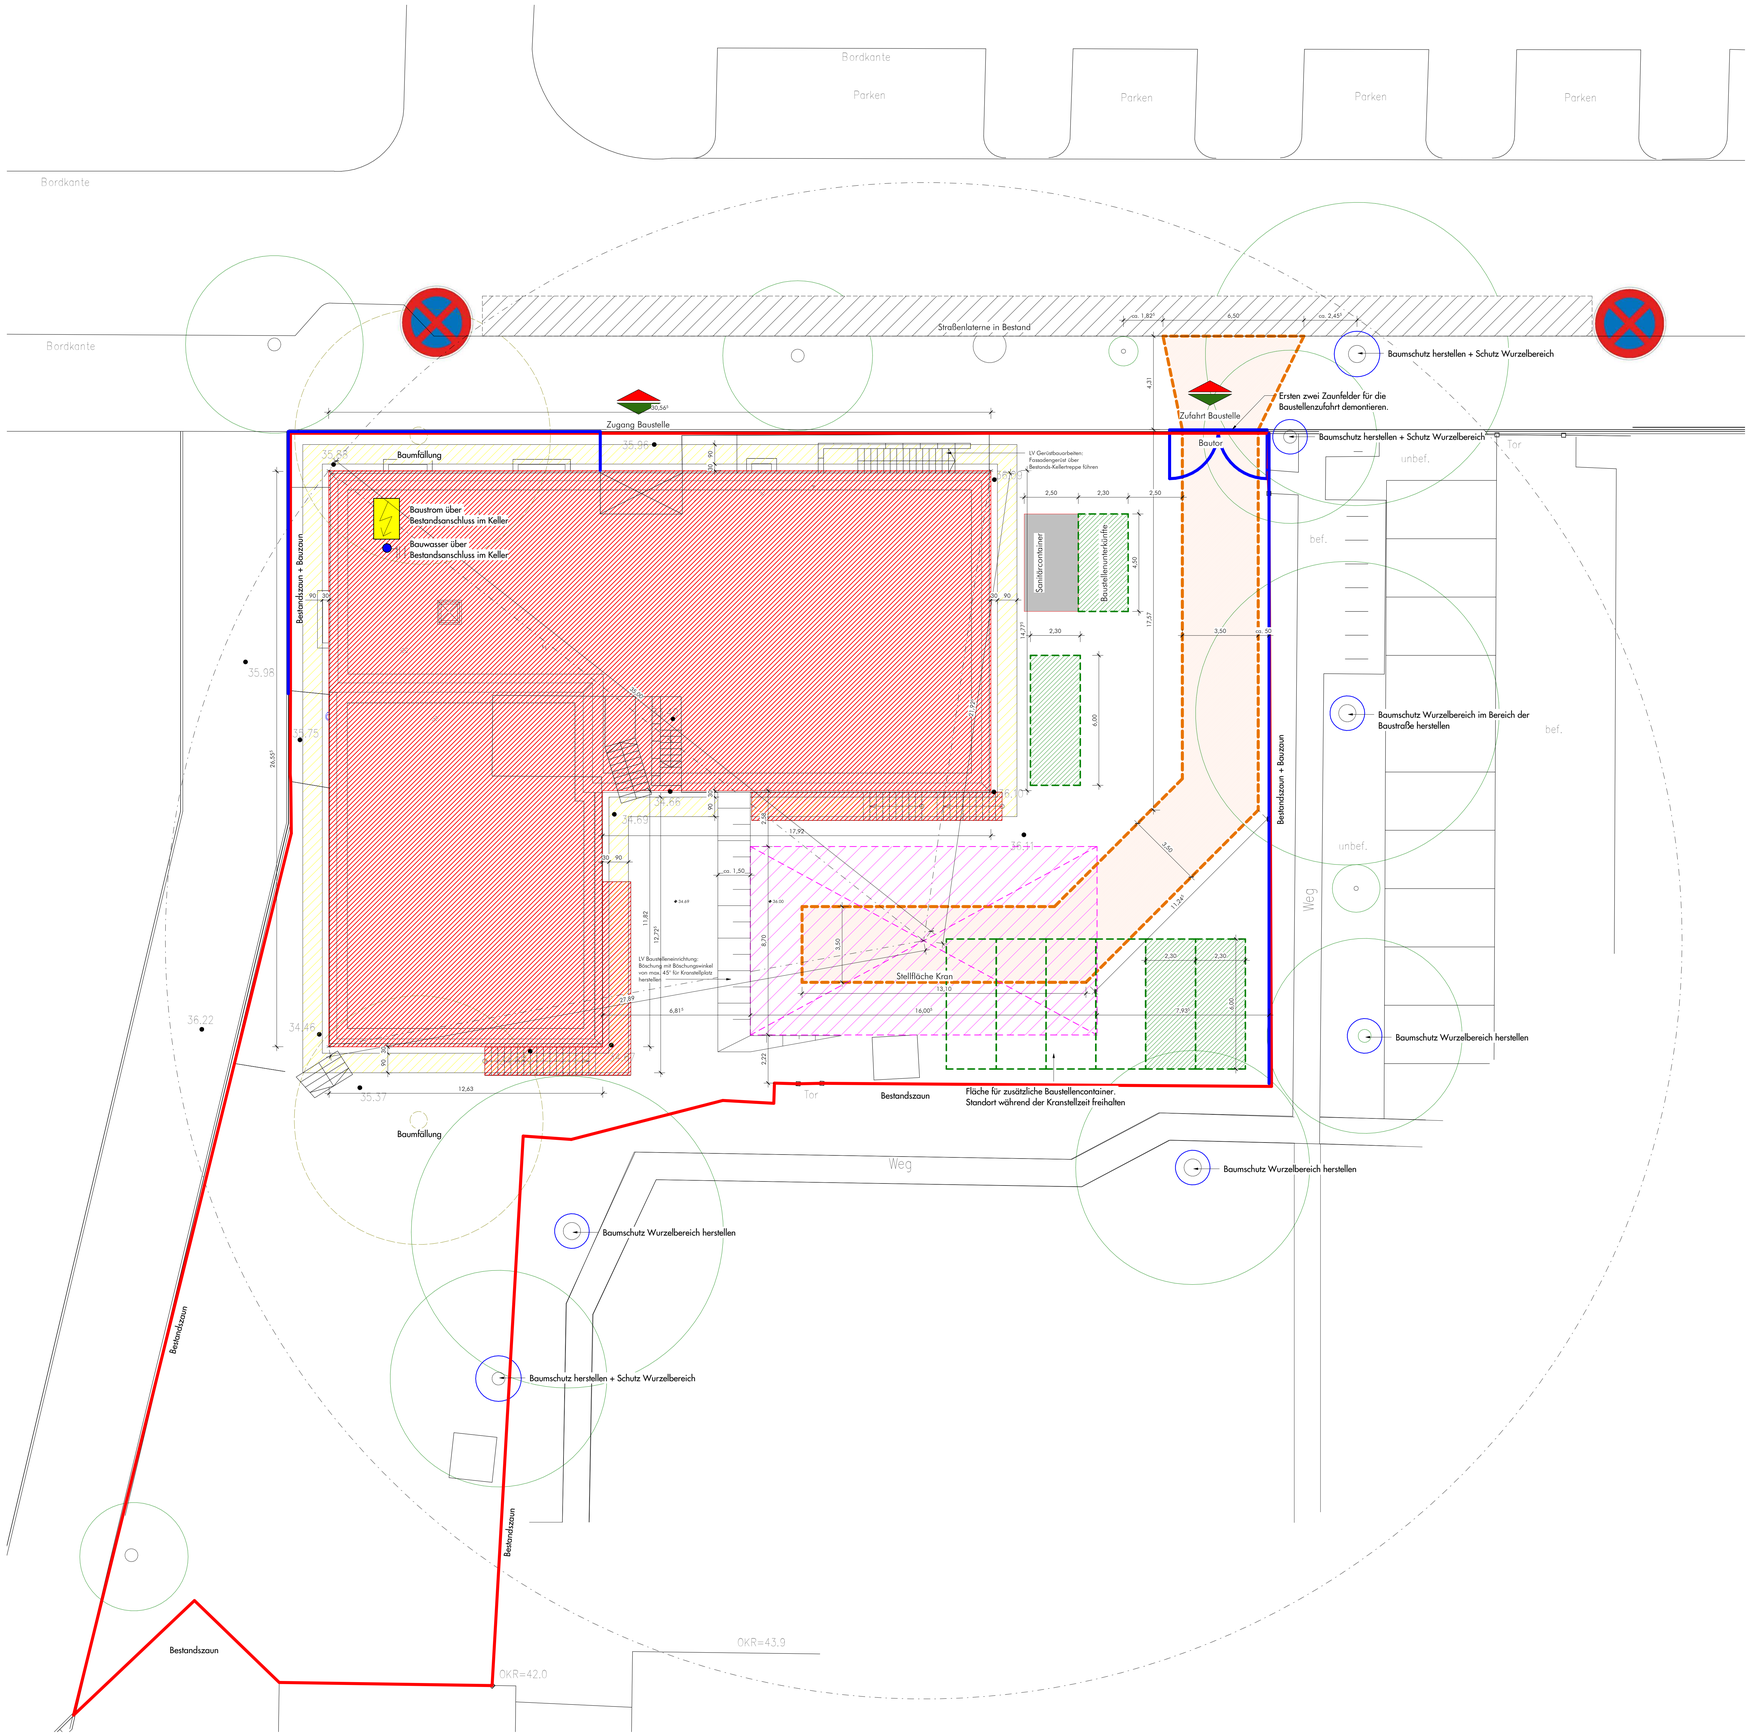

Legende

Schraffuren
- Baustellenstraße/Überfahrt
- Stellfläche Baucontainer
- Kran Aufstellplatz
- Baukörper Neubau
- zusätzliche Stellfläche Baucontainer
- Halteverbotszone
- Stellfläche Gerüst
- Bauzaun
- Baufeld

Symbole
- Baustellenzufahrt
- Anschluss Baustrom
- Anschluss Bauwasser

Abkürzungen

OK	Oberkante
OKFFB	Oberkante Fertigfußboden
OKRF	Oberkante Rohfußboden
UKRD	Unterkante Rohdecke

Hinweise

Höhen
0,00 m = 36,15 m im amtlichen Lageplan

Allgemeine wichtige Hinweise
Alle Maße und Angaben sind vom Ausführenden vor Baubeginn verantwortlich zu überprüfen.
Alle Maße sind in Millimeter zu beachten.
Unstimmigkeiten sind unverzüglich mit dem Architekten zu klären.
Für die Erstellung der tragenden Konstruktion sind die Schal- und Bewehrungspläne maßgeblich.
Änderungen nur nach Absprache mit dem Architekten.

Türhöhen/-breiten
Türhöhen sind von OKFF des Raumes bis UK Sturz angegeben.
Türbreiten sind mit dem Rohbaumaß angegeben.

Brüstungshöhen
Brüstungshohen sind von OKFF des Raumes
bis OK Rohbrüstung angegeben.

0 1 2 5

Index	Datum	Änderung	Ausgegeben von
0	15.01.24	Freigabe	DW
A	04.06.24	Anpassung Baustraße	DW
B	10.06.24	Gerüstbreite	DW

KEBG - Kita Ev. Brüdergemeine | KEBG-AR-AP-LA-BE-599 | B

EVKF

Projekt

KEBG - Kita Ev. Brüdergemeine

Donaustraße 66
12043 Berlin / Stadtteil Neukölln

Bauherr

EVKF - Evangelischer Verband für Kita und Familie

Hertastraße 11
12051 Berlin

Tel: 030 689 04 186
Fax: 030 689 04 206

Planinhalt

Baustelleneinrichtungsplan

10.06.24
Datum

Unterschrift

Bauteil	Quadrant	Level	Geschoss	Planungsphase	Erstellt
			BE	Freigabe	07.07.23

Plannummer	Projektnr.	Phase	Blattformat	Maßstab	Gez.	INDEX
KEBG-AR-AP-LA-BE-599-B	KEBG	AP	A0	1 : 100	DW	B