


Grundriss M 1:20

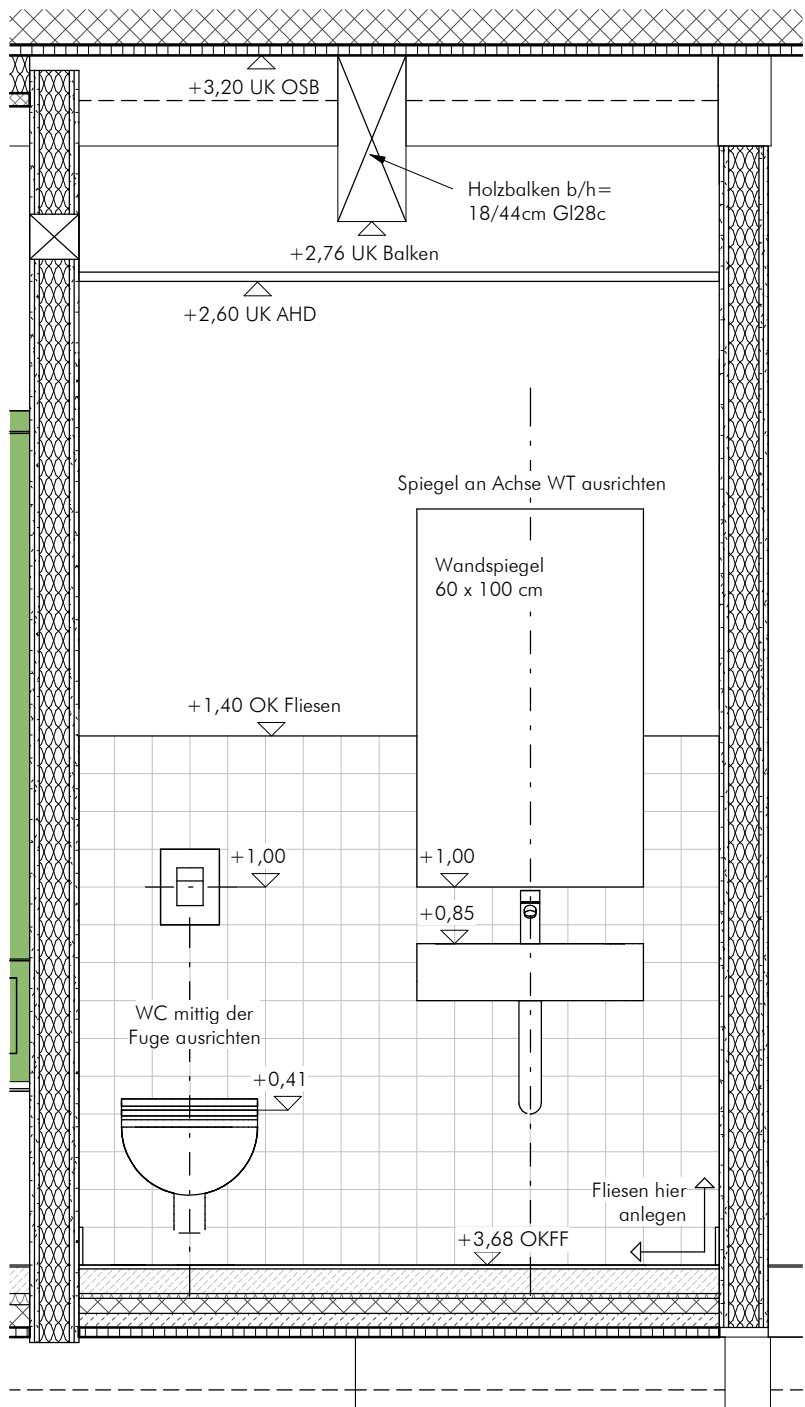

Wandansicht 1

Angaben zu Fliesen

Bodenfliesen:
Fliese Feinsteinzeug glasiert, 10x10 cm
Rutschhemmung R10
Farbton: türkis aktiv (NCS S4030-B50G)
Abdichtung Boden W2-I, vollflächig (in Bädern mit Duschen)
Abdichtung Boden W1-I, vollflächig (in WC's)
Sockelbereich umlaufend gefliest bis h=0,1 m
Sockelbereich Abdichtung mind. 5 cm über OKFF

Wandfliesen:
Fliese Feinsteinzeug glasiert, 10x10 cm
Farbton: türkis mittel (NCS S2020-B30G) bis h = 1,40 m
darüber gestrichen (Wandfarbe: NCS S1010-B50G)
Abdichtung Wand W1-I bis h = 1,40 m (an Wänden mit Sanitärobjekten)

im Duschbereich gefliest bis h=2,10 m
darüber gestrichen (Wandfarbe: NCS S1010-B50G)
Abdichtung Duschbereich W1-I vollflächig in kompletter Dusche, bis OK
Fliesen 2,10 m

Angaben zu Objekten

WC-Trennwände:
13 mm HPL Vollkernplatten
Farbton weiß
Fa. Kemmlit B-Bambino

Projekt
**KEBG - Kita Ev.
Brüdergemeinde**

Donaustraße 66
12043 Berlin / Stadtteil Neukölln

Bauherr
**EVKF - Evangelischer
Verband für Kita und
Familie**

Architekt
LKK | Architekt:innen
Lehrecke
Kammerer
Keiß

Lärchenweg 33
14055 Berlin
Tel: (030) 302 53 53
office@lkkarchitekten.de

Planinhalt
**2.18 WC-Personal
Fliesenspiegel**

Planerstellung	Maßstab
21.02.24	
Index	Index Datum
A	17.07.25
Gez.	Blatt
HLR	A3

Freigabevermerk

KEBG-AR-AP-DE-SA-578-A