



Schnitt C

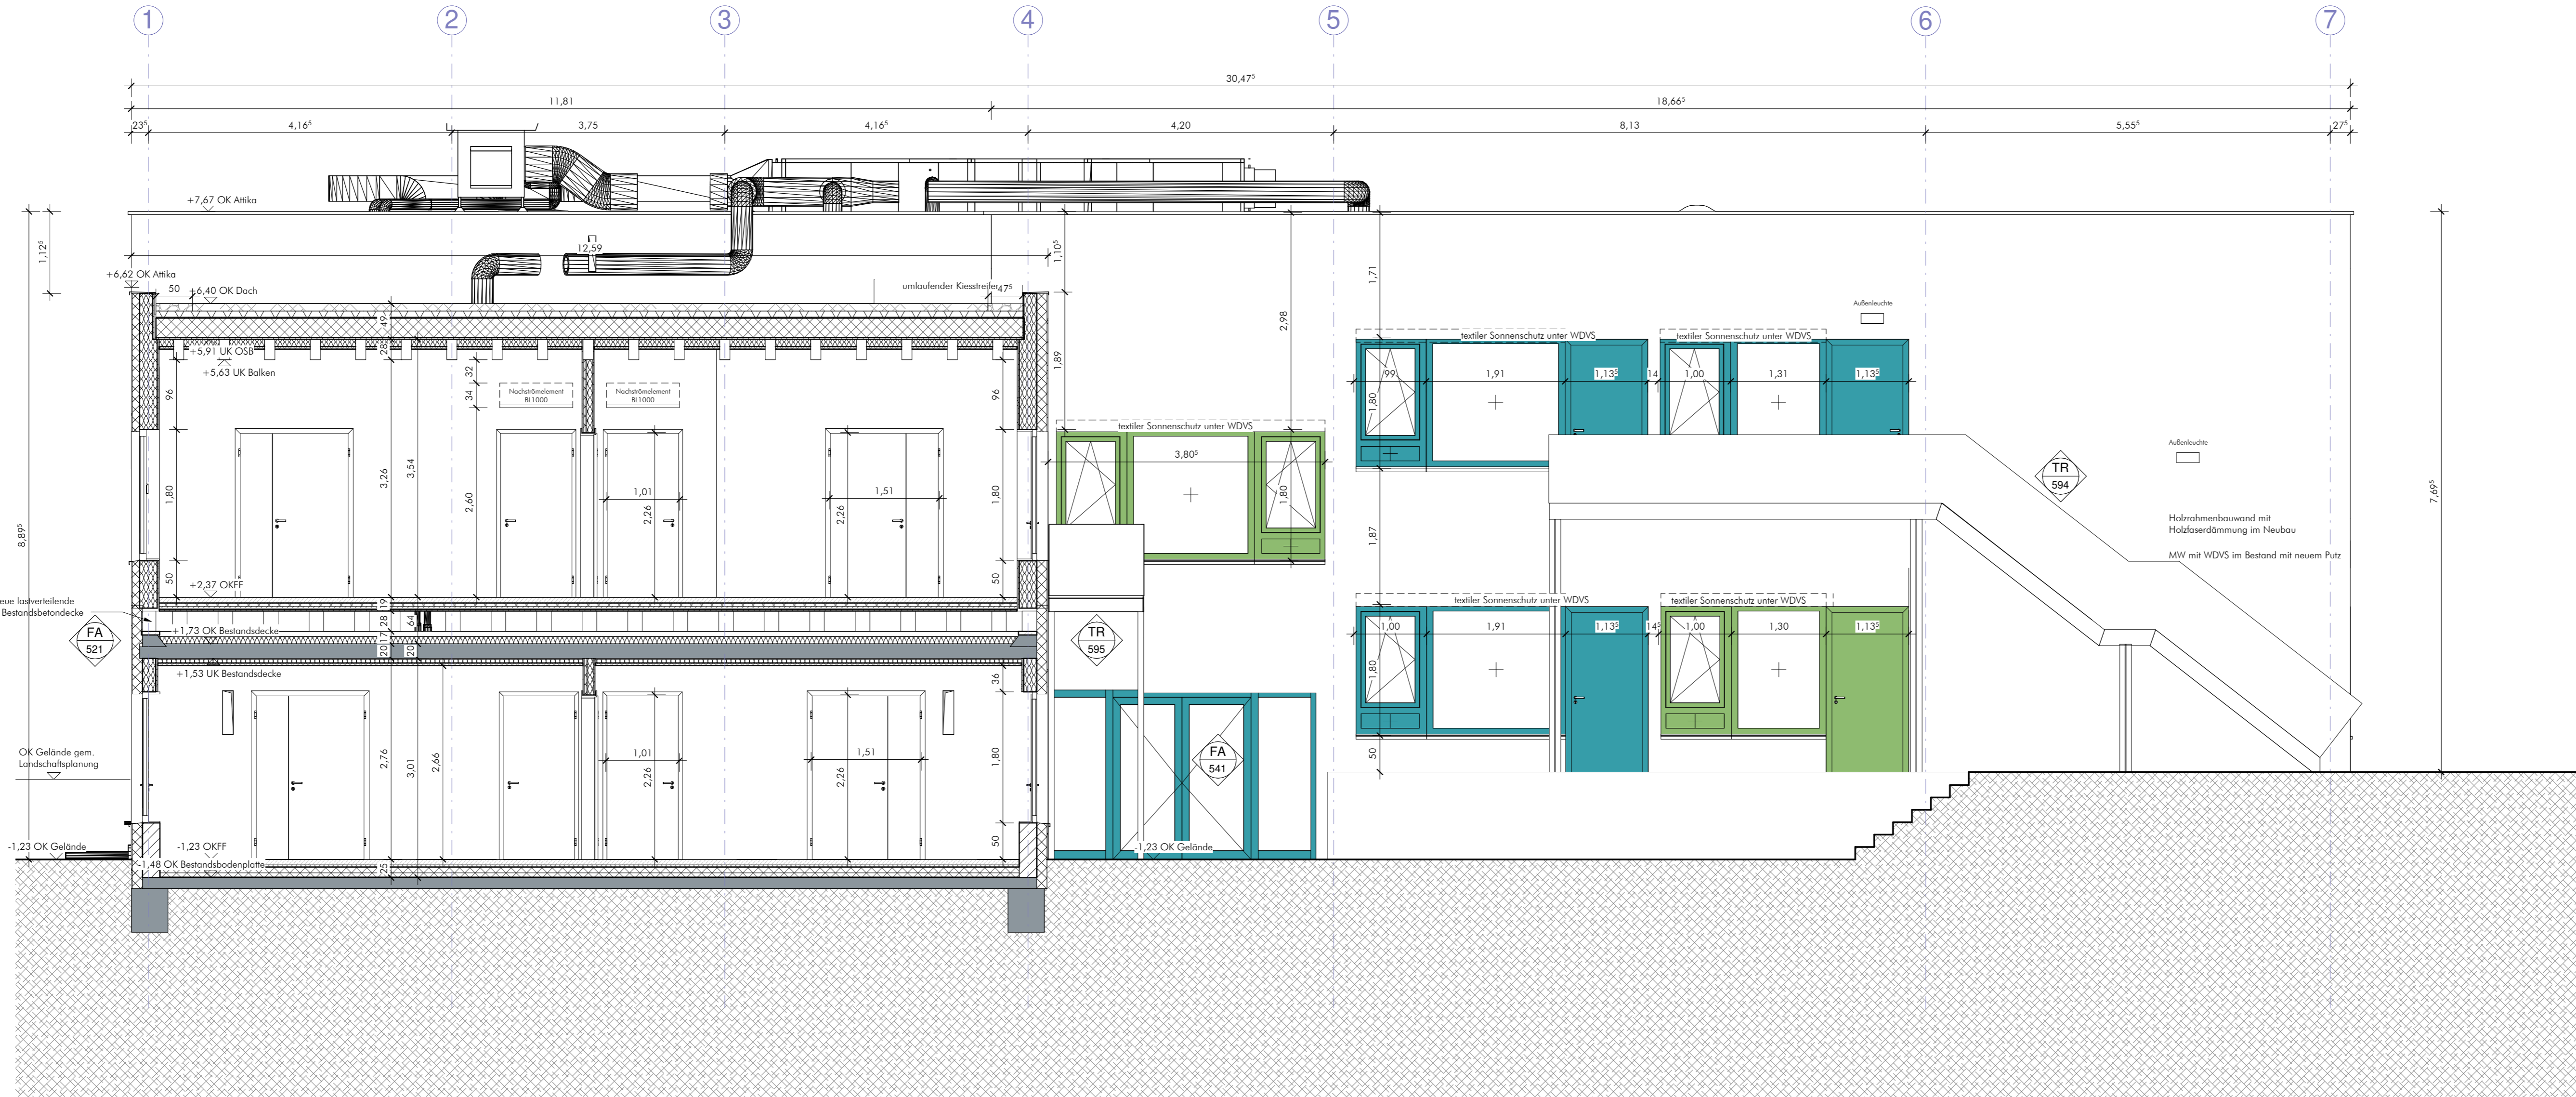

Schnitt D

Legende	
Schraffuren	Abkürzungen
	AW - Holztafelwand
	BW - Holztafelwand
	Stb - Stahlbeton
	Mauerwerk
	Dämmung
	Abbruch
	Bestand
	AW - Holztafelwand
	BW - Holztafelwand
	Stb - Stahlbeton
	Mauerwerk
	Dämmung
	Abbruch
	Bestand

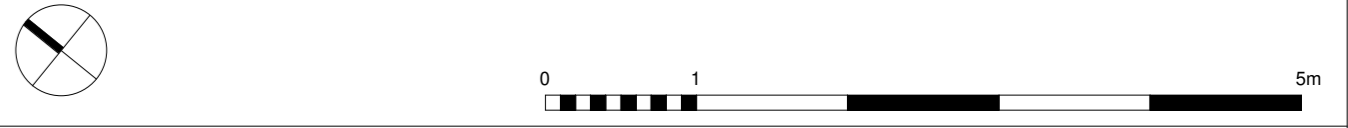

**Hinweise**

Höhen  
0,00 m = 36,15 m im amtlichen Lageplan

**Änderungen während der Ausführung**  
Alle Maße und Angaben sind von Anfang an zu überprüfen.  
Stark und Handzeichnungen sind zu beachten.  
Änderungen sind unverzüglich mit dem Architekten zu klären.  
Für die Erstellung der folgenden Konstruktion und der Stahl- und Bewehrungspläne maßgeblich.  
Änderungen nur nach Absprache mit dem Architekten.

**Einbauarbeiten**  
Einbauarbeiten sind von OKFF des Raumes bis UK Sturz angegeben.  
Türen sind mit dem Rohbauzustand angegeben.

**Bemerkungen**  
Bemerkungen sind von OKFF des Raumes bis UK Sturz angegeben.  
Bis OK Fertigstellung angegeben.

Index	Datum	Freigabe	Änderung	Ausgegeben von
0	25.06.24	DW		DW
A	07.11.24	Änderung Lüftungsschicht + neue 0 Ebene		DW

KEBG - Kita Ev. Brüdergemeinde	KEBG-AR-AP-SN-CD-511	A
--------------------------------	----------------------	---



KEBG - Kita Ev. Brüdergemeinde				Donaustraße 66 12043 Berlin / Stadtteil Neukölln	
Bauherr EVKF - Evangelischer Verband für Kita und Familie Hardenbergstr. 11 12051 Berlin Tel: 030 547 15 12 24 info@evkf.de		Brandschutz BBIG Berliner Brandschutz Ingenieurgesellschaft mbH Eichenstraße 9A 12161 Berlin Tel: 030 22 18 454 - 0 info@berlinerbrandschutz.de			
Architekt LKK   Architektinnen Lehrecke Kammerer Kaiß Tel: 030 302 51 53 office@lekkarchitekten.de Lichtenberg 31, 10305 Berlin		Verm Pro direkt Bürogemeinschaft für Vermessung- und Projektentwicklung Gewerber Str. 1 15857 Blankenfelde Tel: 03379 - 57323 kontakt@verm-pro.de			
Tragwerksplanung / Wärme- und Kälteplanung Niehues Winkler Ingenieure GmbH Brunnenstraße 10 10115 Berlin Tel: 030 440 10 652 post@niehueswinkler.de		HLS-Planung DELTA-i GmbH Sonnenallee 262 10007 Berlin Tel: 030 615 883 24 info@delta-i.de			
ELT-Planung Planungsbüro Dernbach GmbH Ingenieurbüro für Haustechnik Gürtenberger Str. 44 10245 Berlin Tel: 030 235060-0 info@pb-dernbach.de		Landschaftsplanung Hanke + Partner Landschaftsarchitekten Bundesplatz 17 10715 Berlin Tel: 030 614 6086 kontakt@hanke-partner.de			
Planinhalt					
Schnitte C & D					
Blatt		Quadrat	Level	Geschoss	CD
Projektnummer		Phase	Blattform	Maßstab	Ger. INDEX
KEBG-AR-AP-SN-CD-511-A		KEBG	AP	A0	1: 50 DW A