



Nordfassade

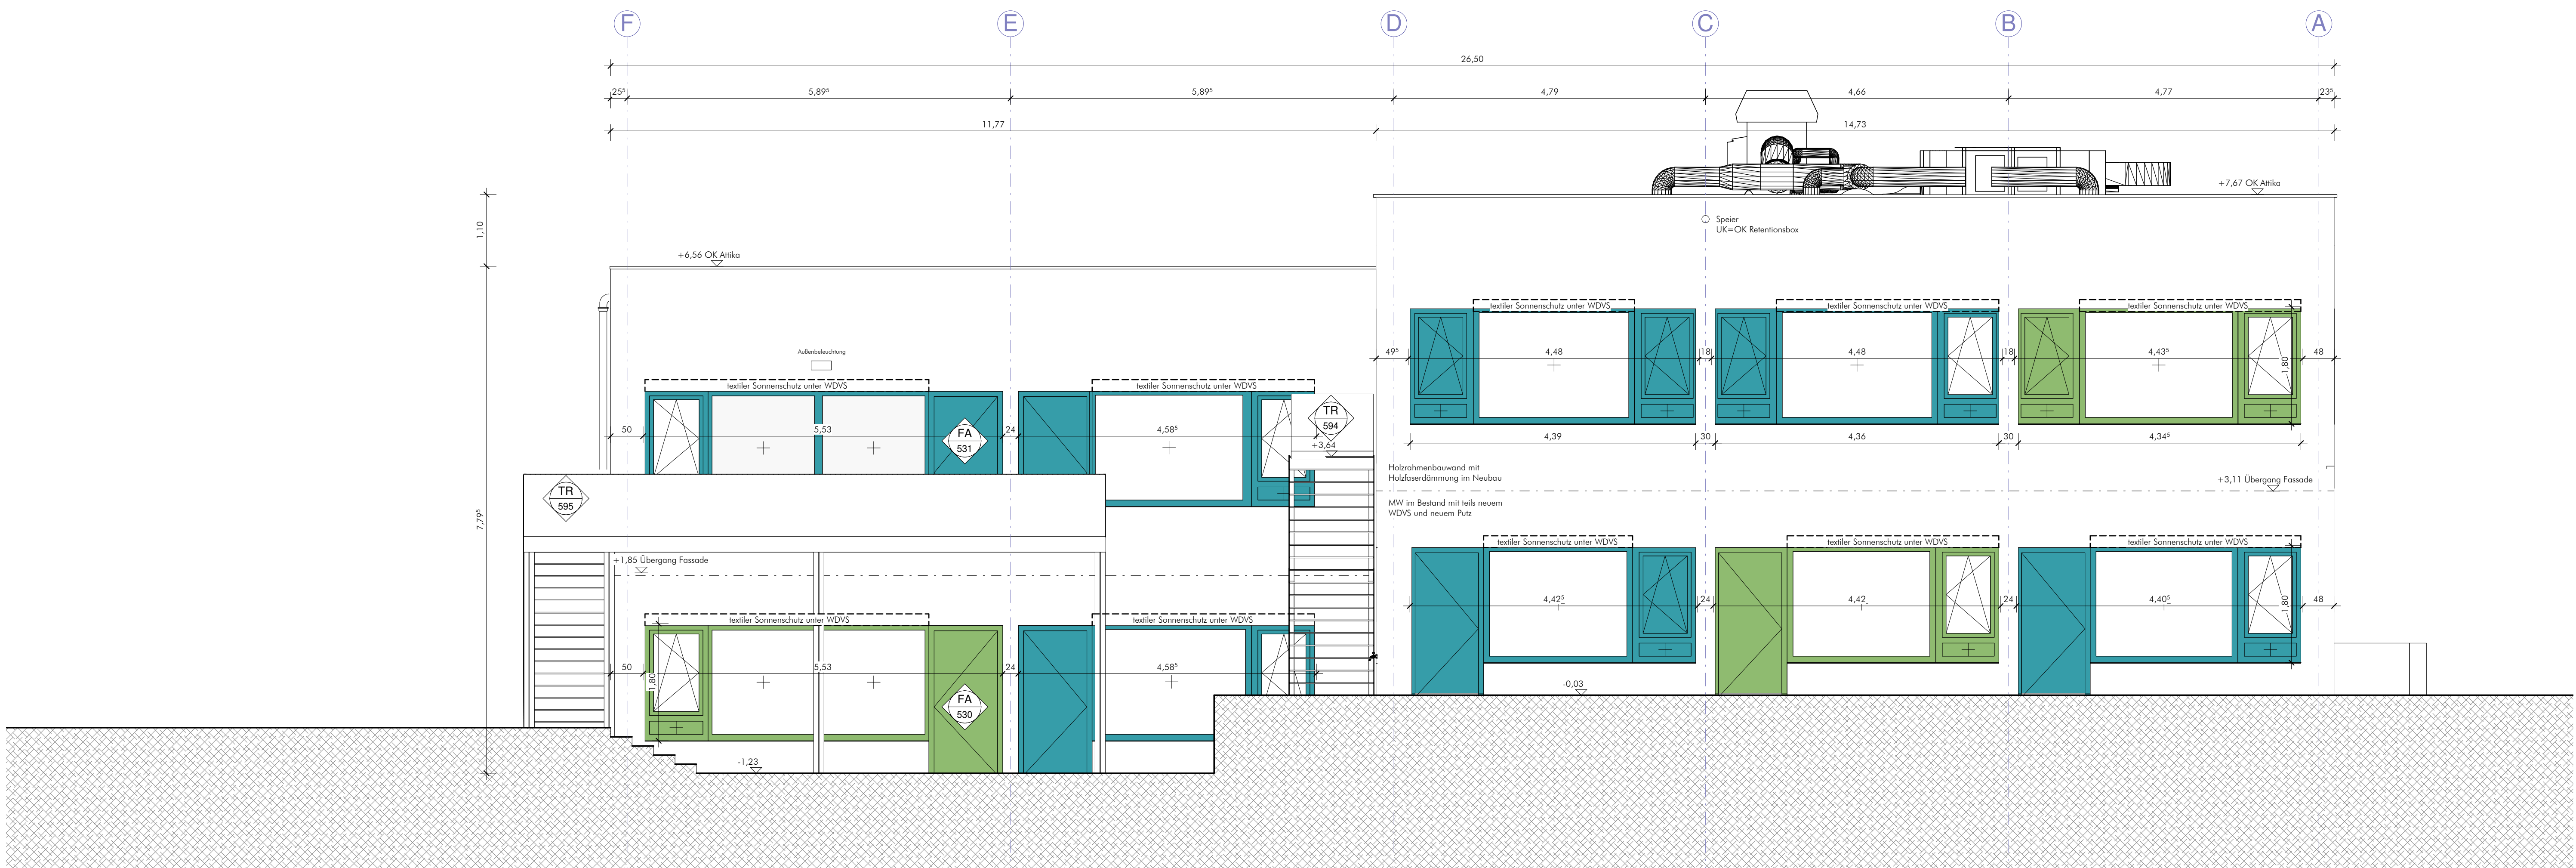

Ostfassade

Legende	
Schraffuren	Abkürzungen
	AW - Holzrahmenwand
	HW - Holzrahmenwand
	Sb - Stahlbeton
	Mauerwerk
	Dämmung
	Abbruch
	Bestand
	AVD
	BD-EHL/S
	BRH
	BR
	DD-EHL/S
	gpf
	gfs
	F30
	F60
	CL-S
	OK
	OKFF
	OKFF
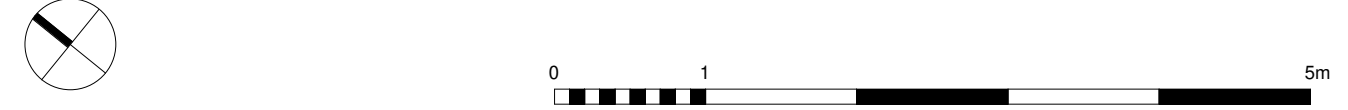

Hinweise

Höhen: 0,00 m = 36,18 m gemäss Lageplan




Index	Datum	Freigabe	Änderung	Ausgegeben von
0	25.06.24	OW		OW
A	07.11.24	Änderung Lüftungsschacht + neue 0 Ebene		OW

KEBG - Kita Ev. Brüdergemeinde KEBG-AR-AP-AN-NO-512 A



Projekt		KEBG - Kita Ev. Brüdergemeinde	
Bauplan		Donaustraße 66 12043 Berlin / Stadtteil Neukölln	
EVKF - Evangelischer Verband für Kita und Familie		Brandschutz	
Veranstaltung 11 12051 Berlin		Tel. 030 547 15 12 24 info@evkf.de	
Architekt		Vermessungsingenieur	
Tragwerksplanung / Wärmeschutznachweis		HLS-Planung	
ELT-Planung		Landschaftsplanung	
Planzeit		07.11.24	
Ansichten Nord & Ost		Datum	
Bauteil		Planungsphase	
Quadrat		Ausführungsplanung	
Level		Maßstab	
Gerüst		1:50	
NO		DW	
Projekt		INDEX	
KEBG-AR-AP-AN-NO-512-A		A	