



Schnitt C

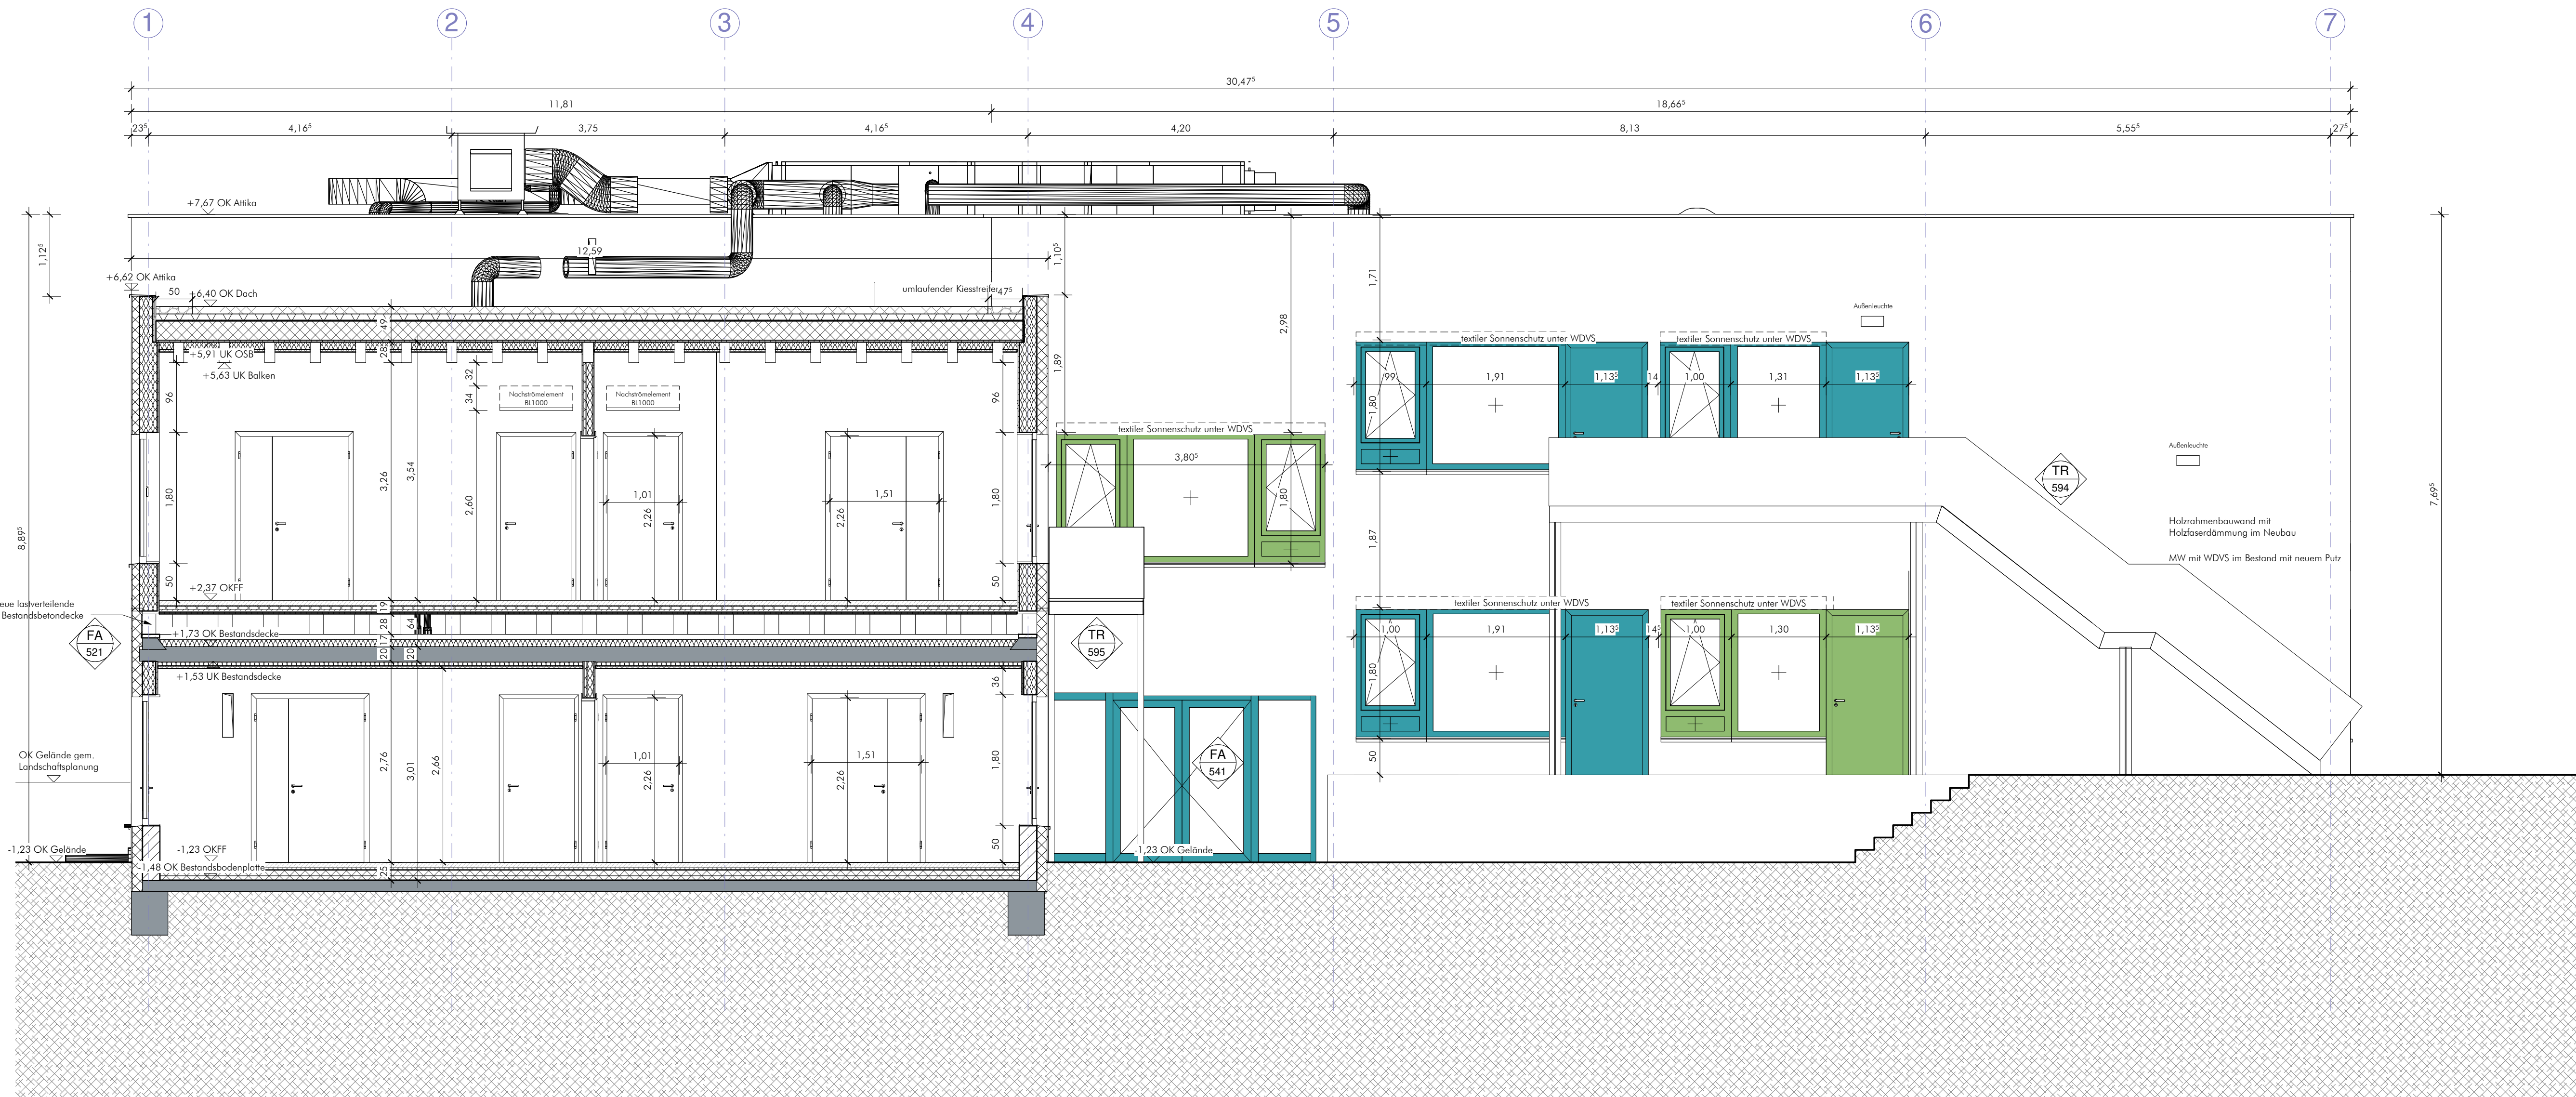

Schnitt D

Legende	
Schraffuren	Abkürzungen
	AW - Holzrahmenwand
	HW - Holzständerwand
	Sb - Stahlbeton
	Mauerwerk
	Dämmung
	Abbruch
	Bestand
	AW - Holzrahmenwand
	HW - Holzständerwand
	Sb - Stahlbeton
	Mauerwerk
	Dämmung
	Abbruch
	Bestand

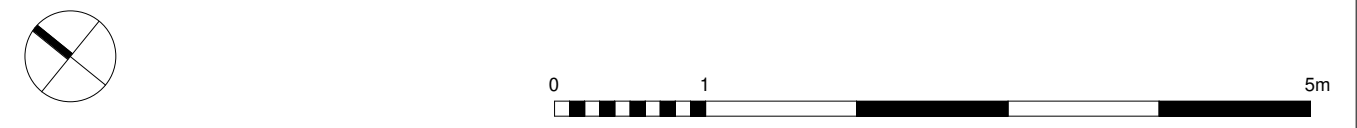

Hinweise

Höhen: 0,00 m = 36,10 m im amtlichen Lageplan

Abkürzungen:

AW - Holzrahmenwand
HW - Holzständerwand
Sb - Stahlbeton
Mauerwerk
Dämmung
Abbruch
Bestand

AW - Holzrahmenwand
HW - Holzständerwand
Sb - Stahlbeton
Mauerwerk
Dämmung
Abbruch
Bestand

Index	Datum	Freigabe	Änderung	Ausgegeben von
0	25.06.24			DW
A	07.11.24		Änderung Lüftungsschacht + neue 0 Ebene	DW

KEBG - Kita Ev. Brüdergemeinde

KEBG-AR-AP-SN-CD-511

A



Projekt		KEBG - Kita Ev. Brüdergemeinde		Donaustraße 66 12043 Berlin / Stadtteil Neukölln	
Bauherr	EVKF - Evangelischer Verband für Kita und Familie	Brandschutz			
Versand	11.11.2025 Berlin	Tel.	030 547 15 12 24	info@evkf.de	
Architekt		Vermessungsingenieur			
Tragwerksplanung / Wärmeschutzplan		HLS-Planung			
ELT-Planung		Landschaftsplanung			
Planzeit					
Schnitte C & D		07.11.24		Unterschrift	
Blatt	Quadrat	Level	Geschoss	Planungsphase	Einzel
CD				Ausführungsplanung	18.09.23
Projektnummer	KEBG-AR-AP-SN-CD-511-A	Projektnr.	AP	Blattform	Maßstab
				1:50	DW
					A